



LADISLAV MOLNÁR

STAVEBNÝ INŽINIER

925 81 Diakovce 104  
tel. 0911 808 511  
mail: molnar.1100@gmail.com

Výstavba tržnice pre podporu predaja miestnych produktov

Parc. č.: 2/1

Miesto stavby: MALÁ MAČA

Druh projektu: projekt pre stavebné konanie

Mierka: M 1:50

Dátum: január 2016

Objedávateľ: Obec MALÁ MAČA

Názov výkresu: PÔDORYS STRECHY PAVILÓNU


Projektant: Ladislav Molnár stavebný inžinier

*Molnár*

stavebná časť

**A-04**

formát 500x297

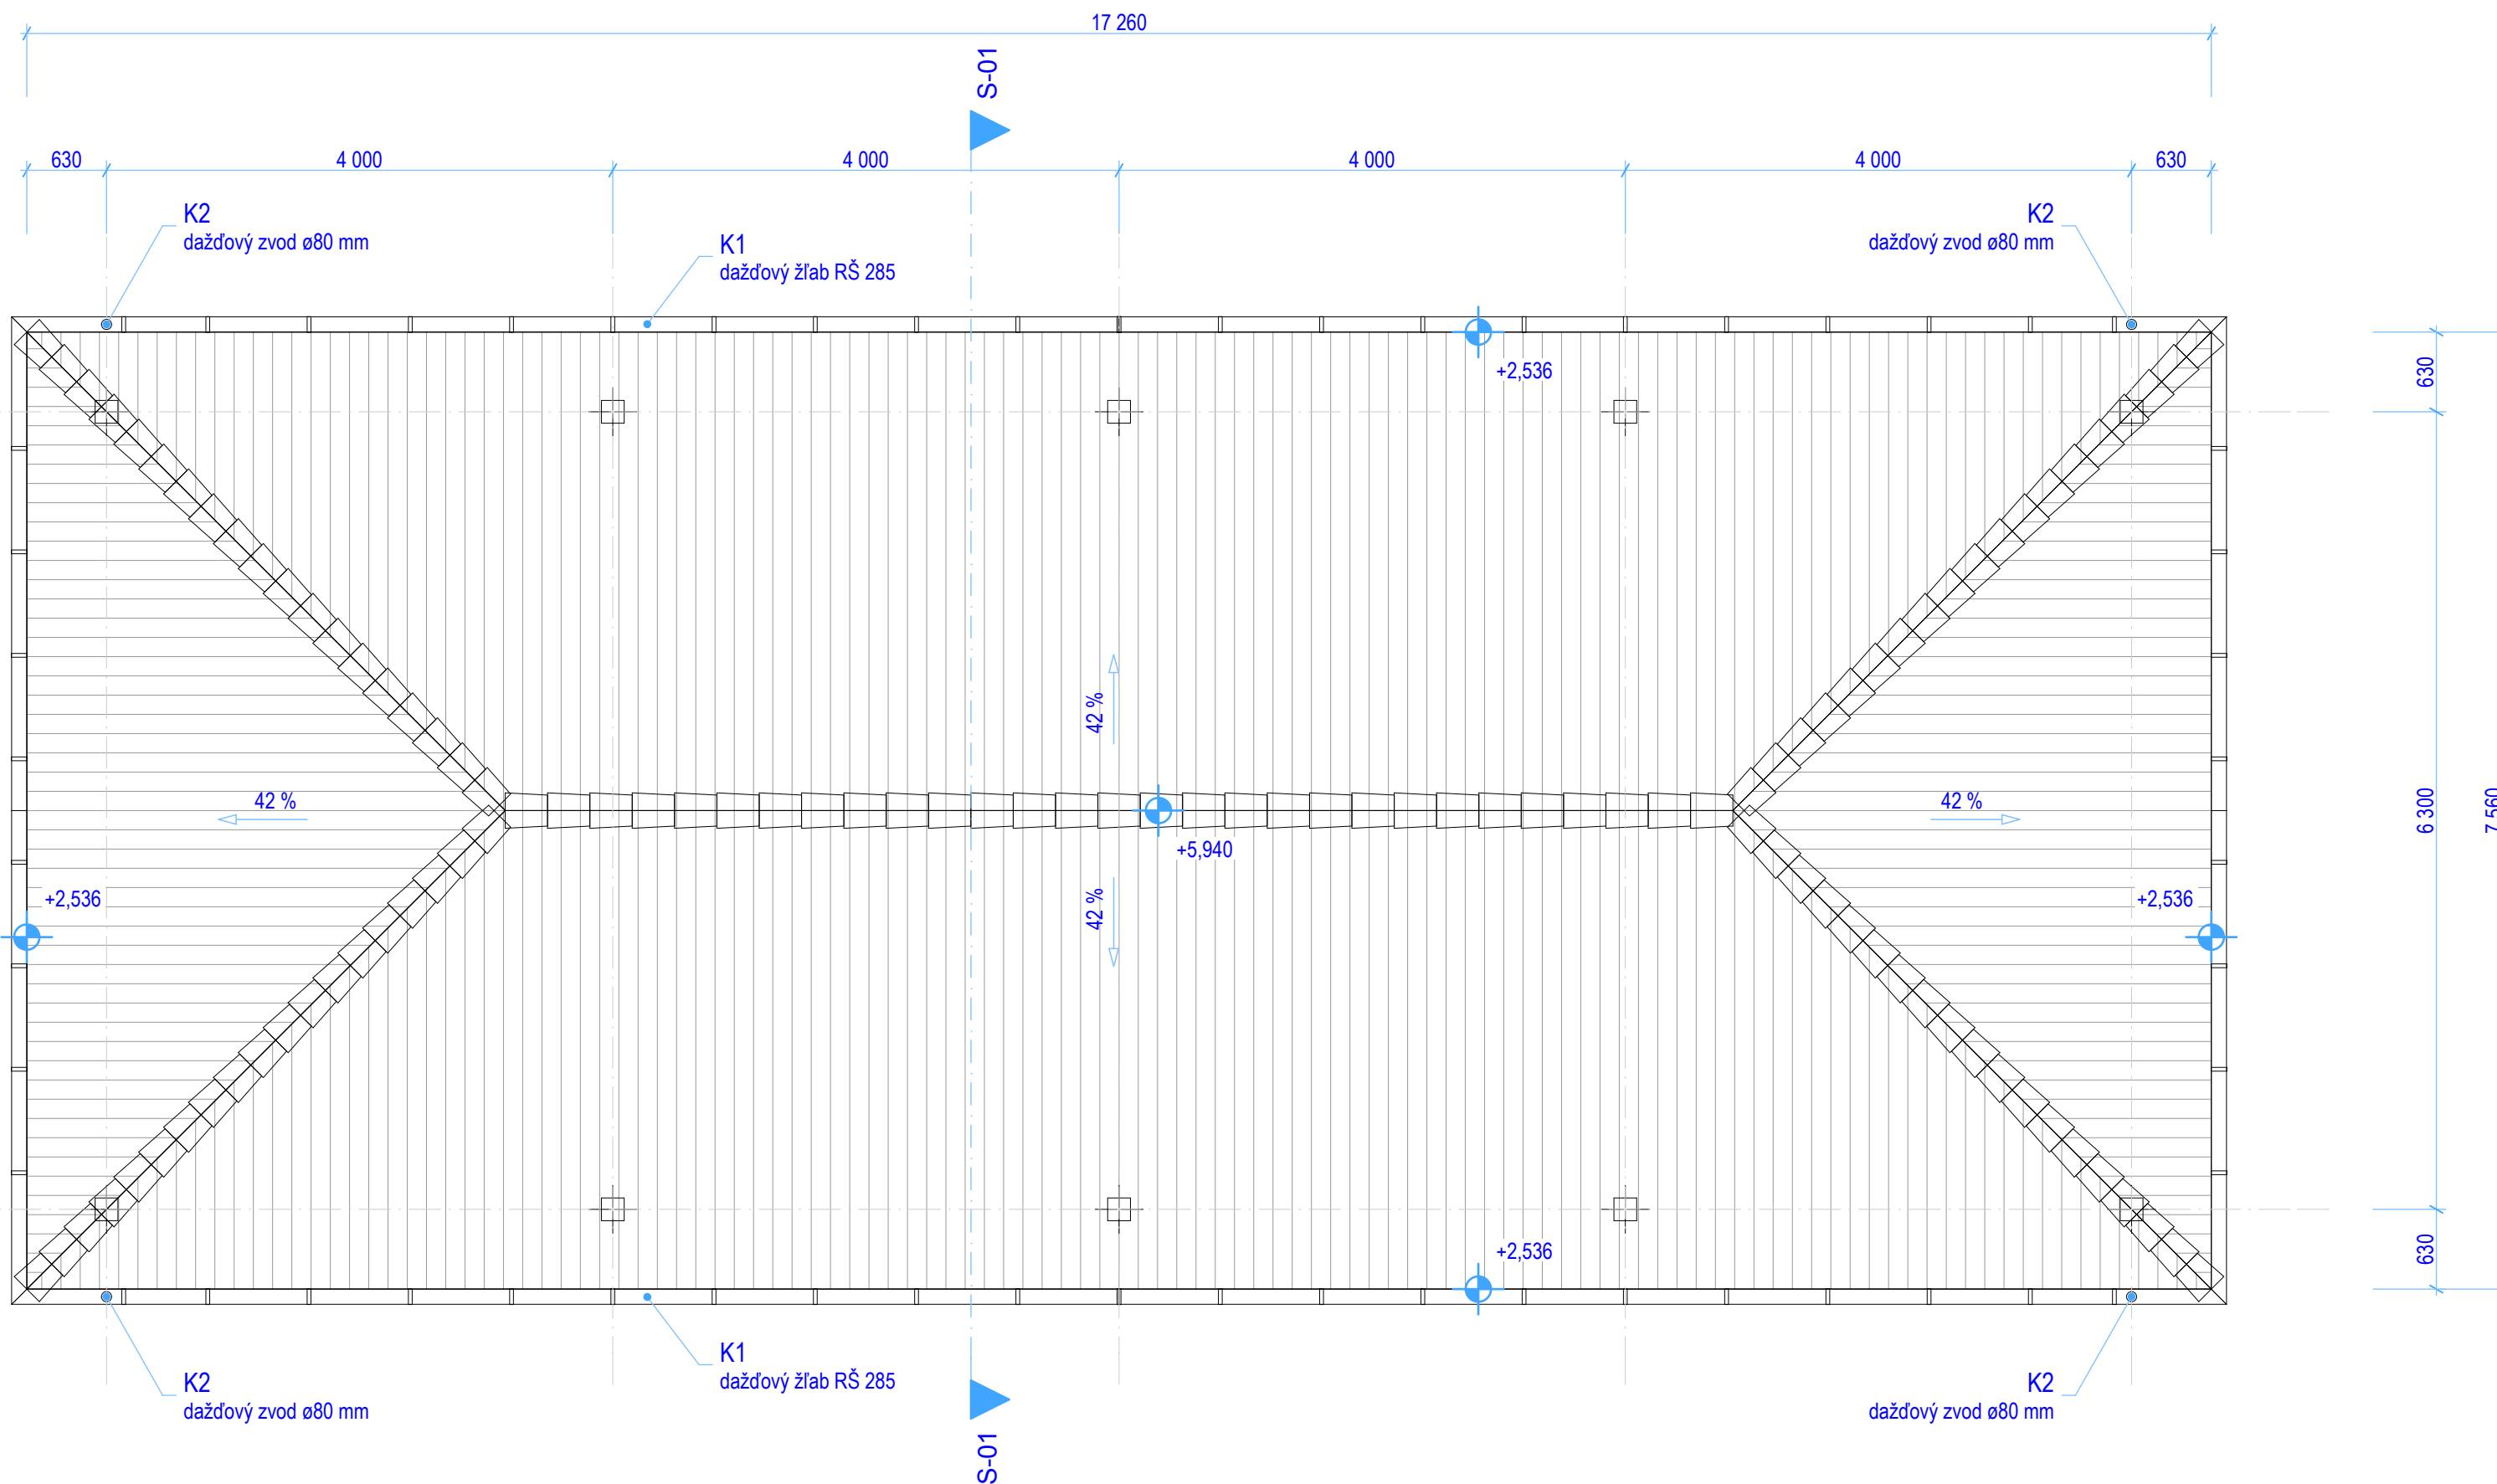

### POZNÁMKA

K - klampiarske výrobky z poplastovaného plechu

Krytina strechy Tondach Bobrovka - farba prírodná, 175,6 m<sup>2</sup>

PÔDORYS STRECHY PAVILÓNU M=1:50

