


**SKLADBA KONŠTRUKCIÍ**

- a** 1 vrs. krytina Bobrovka  
 30/50 mm strešné laty  
 30/50 mm kontralaty  
 1 vrs. strešná fólia paropriepustná Tondach TUNING FOL - S  
 20 mm záklop z paluboviek
- b** 65 mm tehlová dlažba  
 35 mm lôžko z kam. drte 0-4 mm  
 150 mm štrkodrvina 0-32 mm  
 110 mm štrkodrvina 0-63 mm  
 rastlý terén

**LEGENDA**

- Zhutnený násyp zo štrkodrviny fr. 0-32 mm a 0-63 mm
- Rastlý terén

**PRIEČNY REZ PAVILÓNU M=1:50**

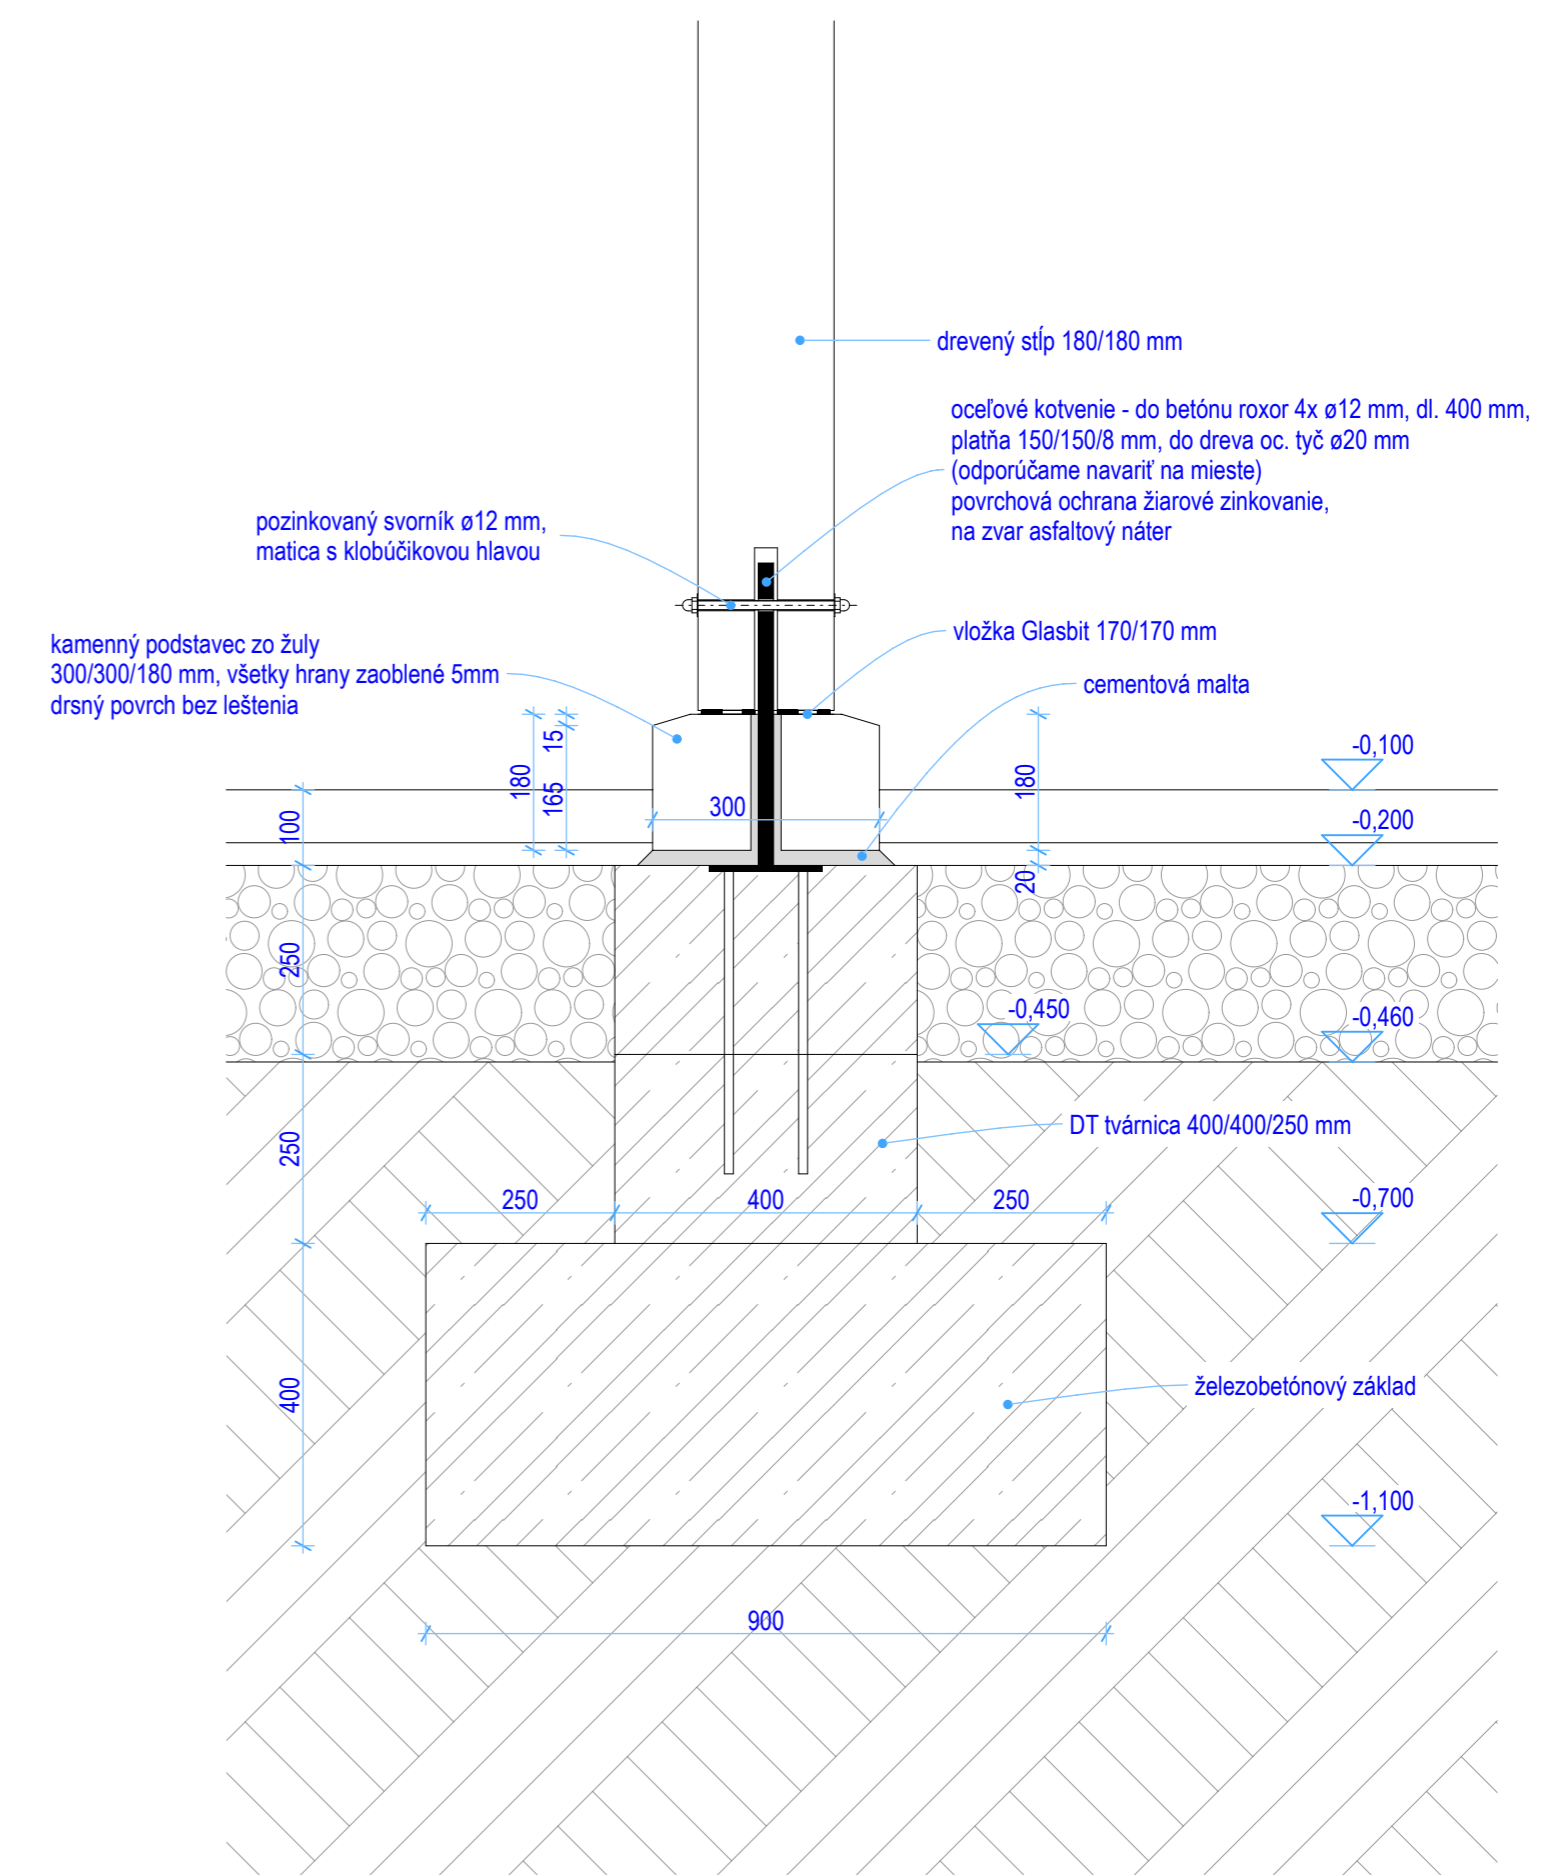

**DETAIL KOTVENIA STĽPOV M=1:10**