



### Severný a južný pohľad

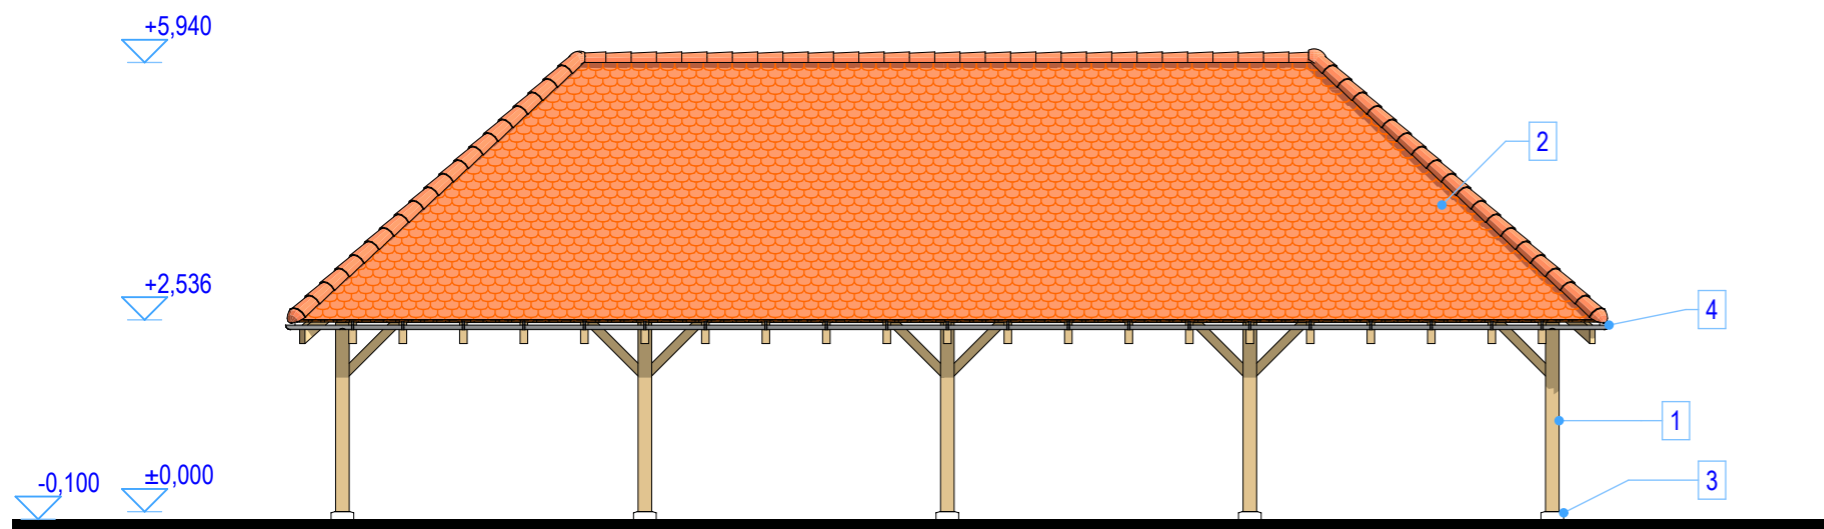

### LEGENDA

- 1 Drevená nosná konštrukcia z hobľovaného reziva, farba 5051 Pihka
- 2 Pálená krytina Tondach Bobrovka
- 3 Kamenný podstavec, žula bez leštenia, farba prírodná
- 4 Odvodňovací systém z poplastovaného plechu, farba sivá

### Východný a západný pohľad

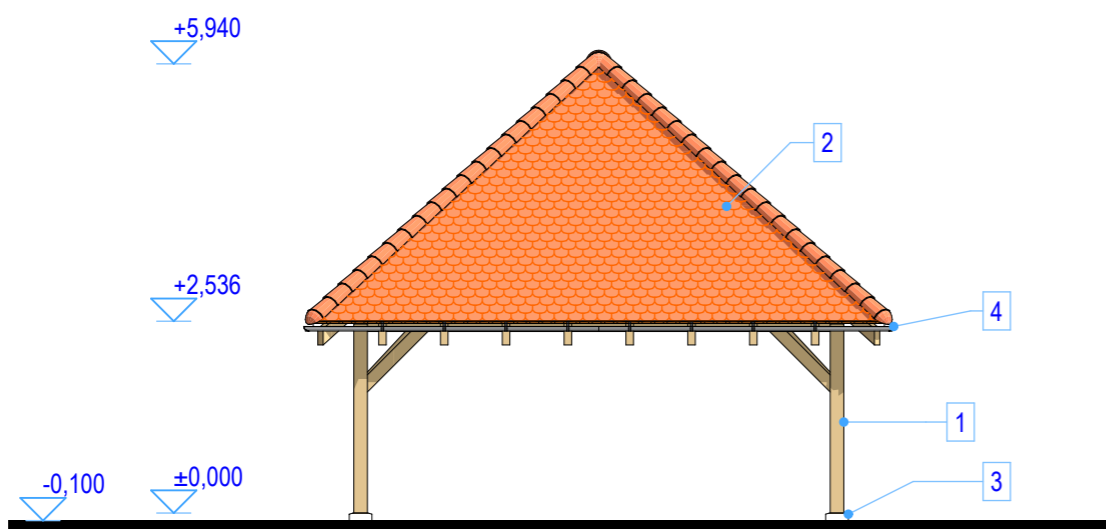

### POZNÁMKA

Všetky drevené prvky treba impregnovat' lazúrovacím náterom Tikkurila Valtti Base + 2x Tikkurila Valtti Color

Drevené stĺpy treba oddeliť od kamenného podstavca hrubým izolačným pásom Glasbit (neviditeľne - izolačná vložka má byť menšia ako prierez stĺpa o 10 mm na každej strane)

POHĽADY PAVILÓNU M=1:100



LADISLAV MOLNÁR  
STAVEBNÝ INŽINIER  
925 81 Diakovce 104  
tel. 0911 808 511  
mail: molnar.l100@gmail.com

## Výstavba tržnice pre podporu predaja miestnych produktov

Miesto stavby:	MALÁ MAČA	Parc. č.:	2/1
Druh projektu:	projekt pre stavebné konanie	Dátum:	január 2016
Objednávateľ:	Obec MALÁ MAČA	Mierka:	M 1:100
Názov výkresu:	POHĽADY PAVILÓNU	Projektant:	Ladislav Molnár stavebný inžinier

stavebná časť

# A-06

formát 420x297