


PÔDORYS PREDAJNÉHO STÁNKU M=1:50

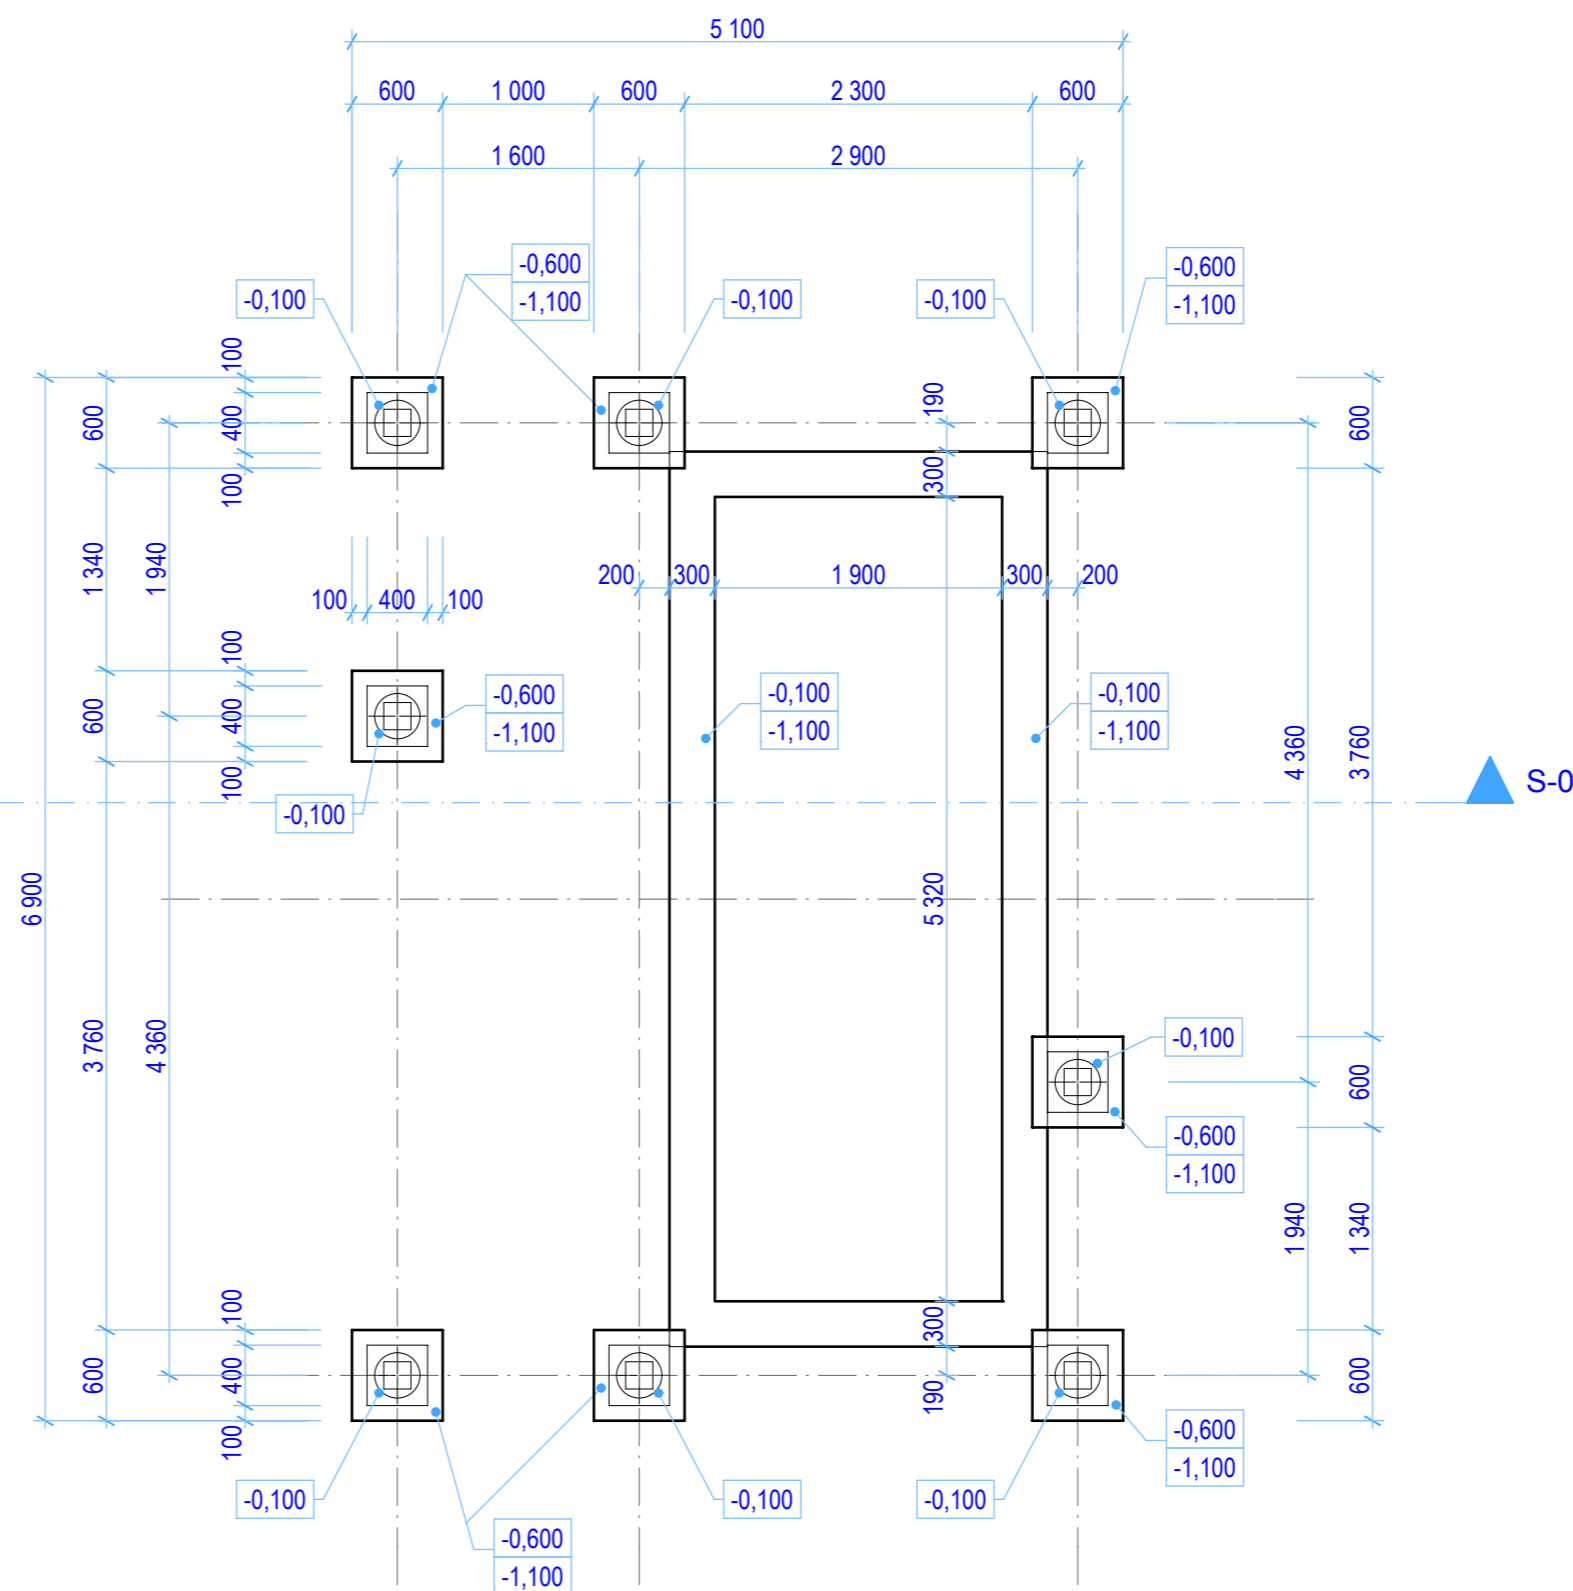

ZÁKLADY PREDAJNÉHO STÁNKU M=1:50

POZNÁMKA

Stena predajného stánku bude vytvorená jednoduchým prekryvaným obložení z paluboviek $s=140$ mm, hr. 22 mm, treba použiť na to určené samorezné skrutky s frézovacou hlavičkou

Nosná konštrukcia steny bude z hobľovaných hranolov 100/100 mm, vzdialenosť podkonštrukcie by nemala byť väčšia ako 1000 mm.

Všetky drevené prvky treba impregnovat' lazúrovacím náterom Tikkurila Valtti Base + 2x Tikkurila Valtti Color
Náter treba vyhotoviť pred montážou, po montáži treba opraviť miesta opracovania

Drevené prvky treba oddeliť od betónovej dosky hrubým izolačným pásom Glasbit

Základové pátky - železobetón C16/20, BST500S

Základové pásy - betón bez výstuže C 16/20

Podkladná doska - železobetón C16/20, oceľová výstužná sieť KH20 150/150- 6/6

