


KONŠTRUKCIA PREDAJNÉHO STÁNKU M=1:50

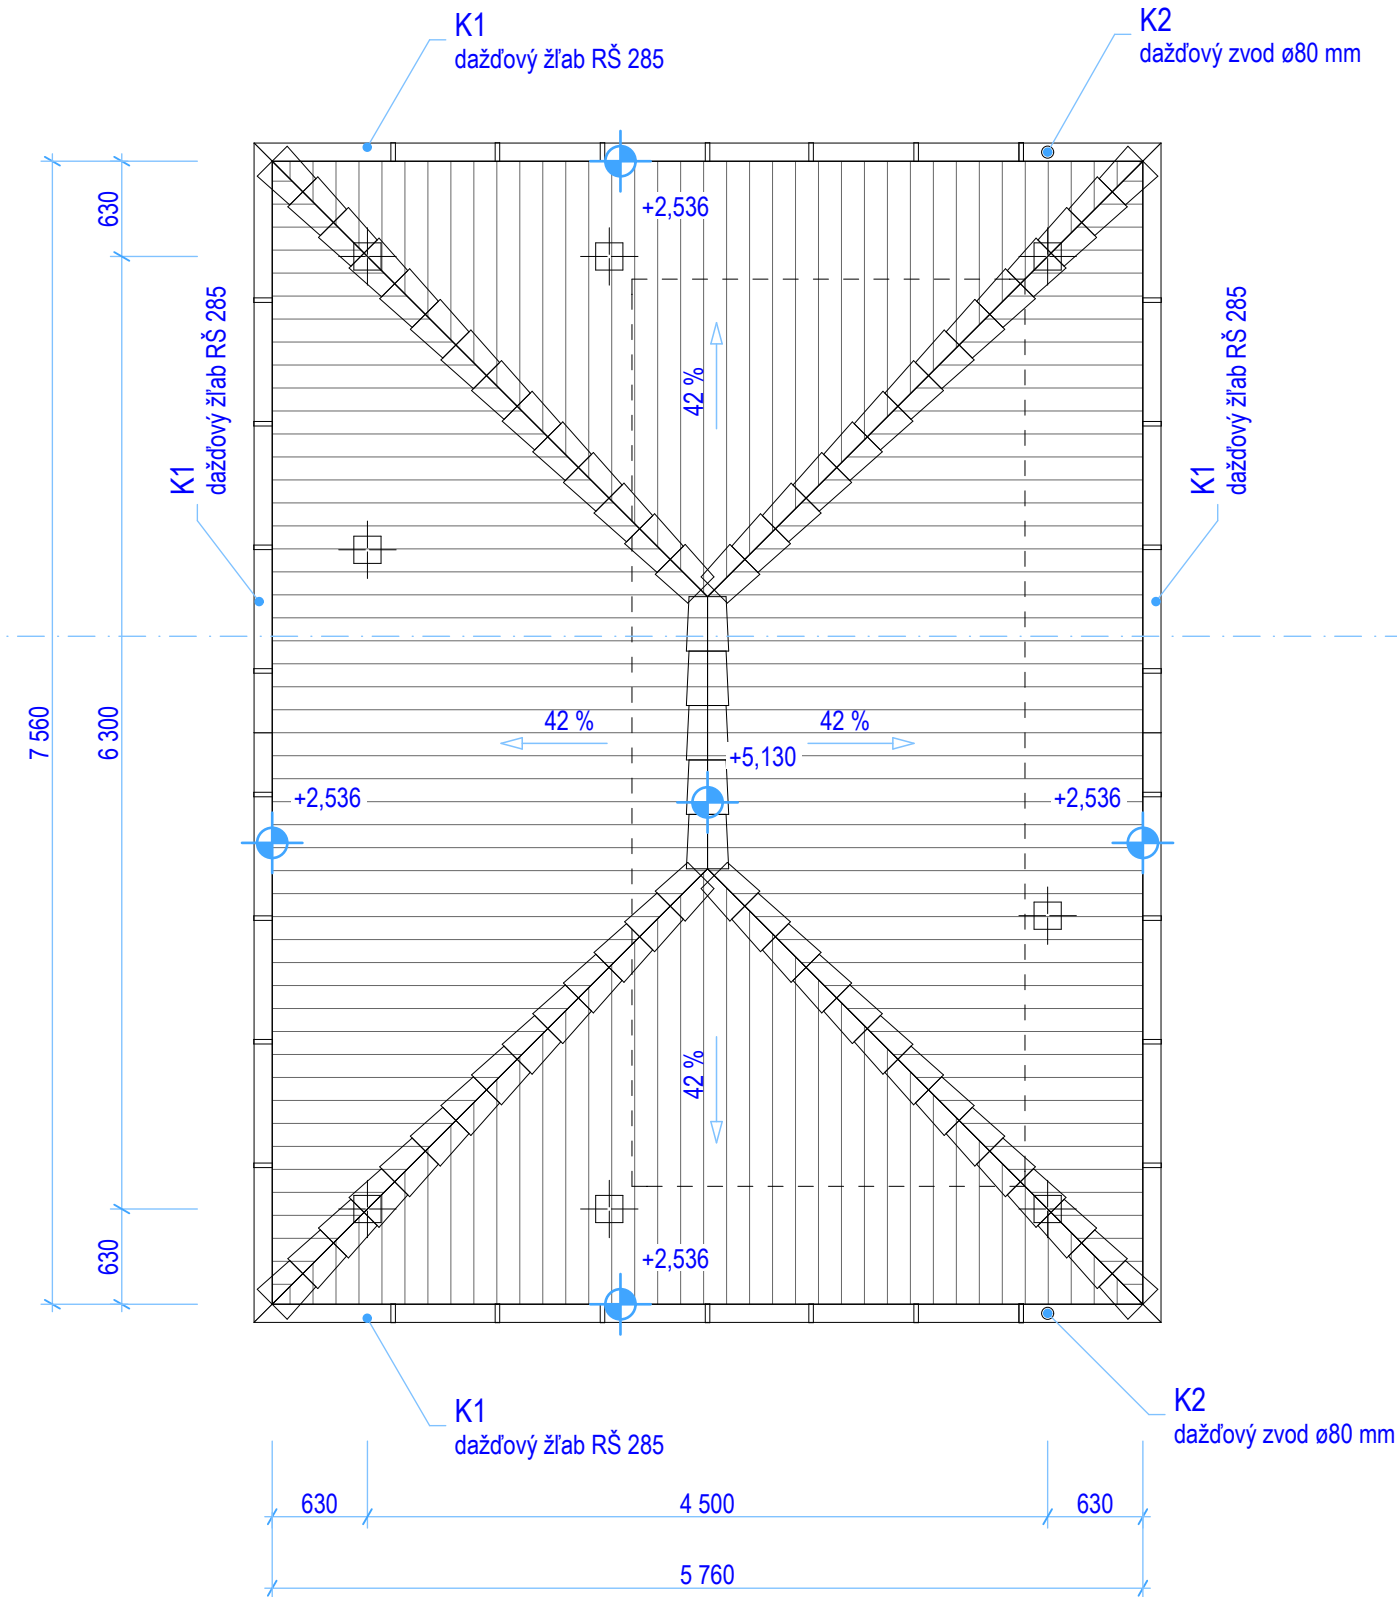

PÔDORYS STRECHY PREDAJNÉHO STÁNKU M=1:50

VÝPIS PRVKOV DREVENÉHO KROVU

č.	Názov prvku	Rozmery		Dĺžka (m)	Množstvo	Objem
		Šírka	Výška			
1	Stĺp	180	180	2,70	8	0,700
2	Spodná väznica	160	200	6,70	2	0,429
3	Spodná väznica	160	200	4,90	2	0,314
4	Klieština	60	160	5,20	4	0,200
5	Pásik	100	120	1,20	8	0,115
6	Nárožná krokva	120	180	5,20	4	0,449
7	Krokva	80	160	4,10	6	0,315
8	Krokva	80	160	3,50	4	0,179
9	Krokva	80	160	3,00	4	0,154
10	Krokva	80	160	2,40	4	0,123
11	Krokva	80	160	2,10	4	0,108
12	Krokva	80	160	1,30	4	0,067
13	Krokva	80	160	1,20	4	0,061
14	Vrcholová väznica	160	160	2,20	1	0,056
15	Klieština	60	160	1,50	4	0,058

Spolu: 3,328 m³

Krytina keramická škridla Bobrovka 58,7 m², latovanie max. 155 mm

Strešné laty 30/50 mm (10% rezerva) 417 m

kontralaty 30/50 mm (5% rezerva) 104 m

Laty spolu: 521 m

Základ hoblovaných paluboviek šírky min. 120 mm, (10% rezerva 58,7 m² x 1,1) 64,6 m²

POZNÁMKA

Výpis je spracovaný s rezervou na objednávku materiálu, ďalšia rezerva nie je potrebná!

Väzby vyhotoviť pomocou tesárskych spojov - čapovanie, preplátovanie, karpovanie a pomocou pozinkovaných svorníkov \varnothing 14 mm, namiesto klincov treba použiť pozinkované tesárske skrutky

Stĺpy kotviť do žel. bet. základov oc. kotvami podľa detailu - A

K - klampiarske výrobky z poplastovaného plechu

