



LADISLAV MOLNÁR
STAVEBNÝ INŽINIER
925 81 Diakovce 104
tel. 0911 808 511
mail: molnar.1100@gmail.com

Pavilón a predajný stánok na námestí sv. Margity v Malej Mači

Miesto stavby: MALÁ MAČA Parc. č.: 2/1

Druh projektu: projekt pre stavebné konanie

Mierka: M 1:50, 1:10

Objednávateľ: Obec MALÁ MAČA

Názov výkresu: PRIEČNY REZ PREDAJNÉHO STÁNKU

Projektant: Ladislav Molnár stavebný inžinier

Dátum: január 2016

Molnár

stavebná časť

A-09

formát 420x297





SKLADBA KONŠTRUKCIÍ


- a** 1 vrs. krytina Bobrovka
30/50 mm strešné laty
30/50 mm kontralaty
1 vrs. strešná fólia paropriepustná Tondach TUNING FOL - S
20 mm záklop z paluboviek

- b** 65 mm betónová dlažba
35 mm lôžko z kam. drte 0-4 mm
150 mm štrkodrvina 0-32 mm
110 mm štrkodrvina 0-63 mm
rastlý terén

- c** 10 mm keramická dlažba
1 vrs. lepidlo
100 mm železobetónová doska vystužená oc. sieťou 100/100-5/5
100 mm štrkodrvina 0-32 mm
rastlý terén

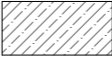LEGENDA

-  Betón bez výstuže C16/20
-  Železobetón C16/20, BST500S
-  Zhutnený násyp zo štrkodrviny fr. 0-32 mm a 0-63 mm
-  Rastlý terén

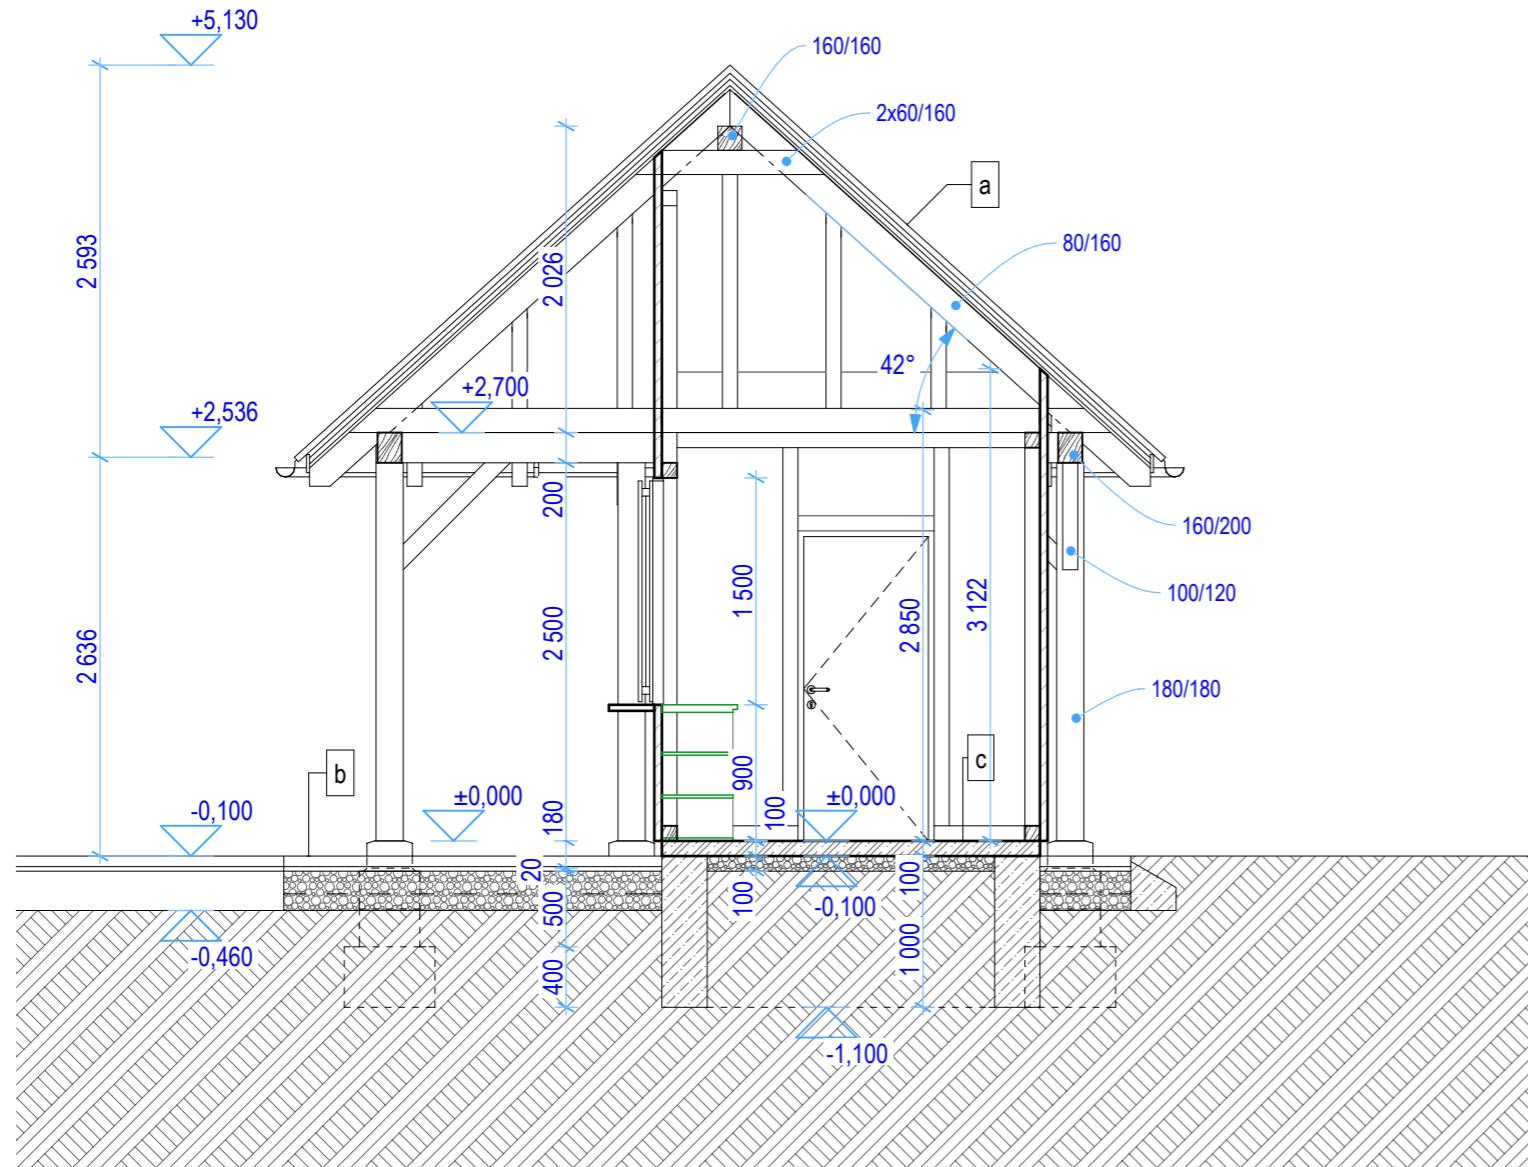

PRIEČNY REZ PREDAJNÉHO STÁNKU M=1:50