



LADISLAV MOLNÁR  
STAVEBNÝ INŽINIER

925 81 Diakovce 104  
tel. 0911 808 511  
mail: molnar.100@gmail.com

# Výstavba tržnice pre podporu predaja miestnych produktov

Miesto stavby:	MALÁ MAČA	Parc. č.:	2/1
Druh projektu:	projekt pre stavebné konanie		
Dátum:	január 2016	Mierka:	M 1:200

Objednávateľ: Obec MALÁ MAČA


Názov výkresu: VYTYČOVACÍ VÝKRES SPEVNENÝCH PLÔCH

Projektant: Ladislav Molnár stavebný inžinier *Molnár*

stavebná časť

# A-12

formát 420x297

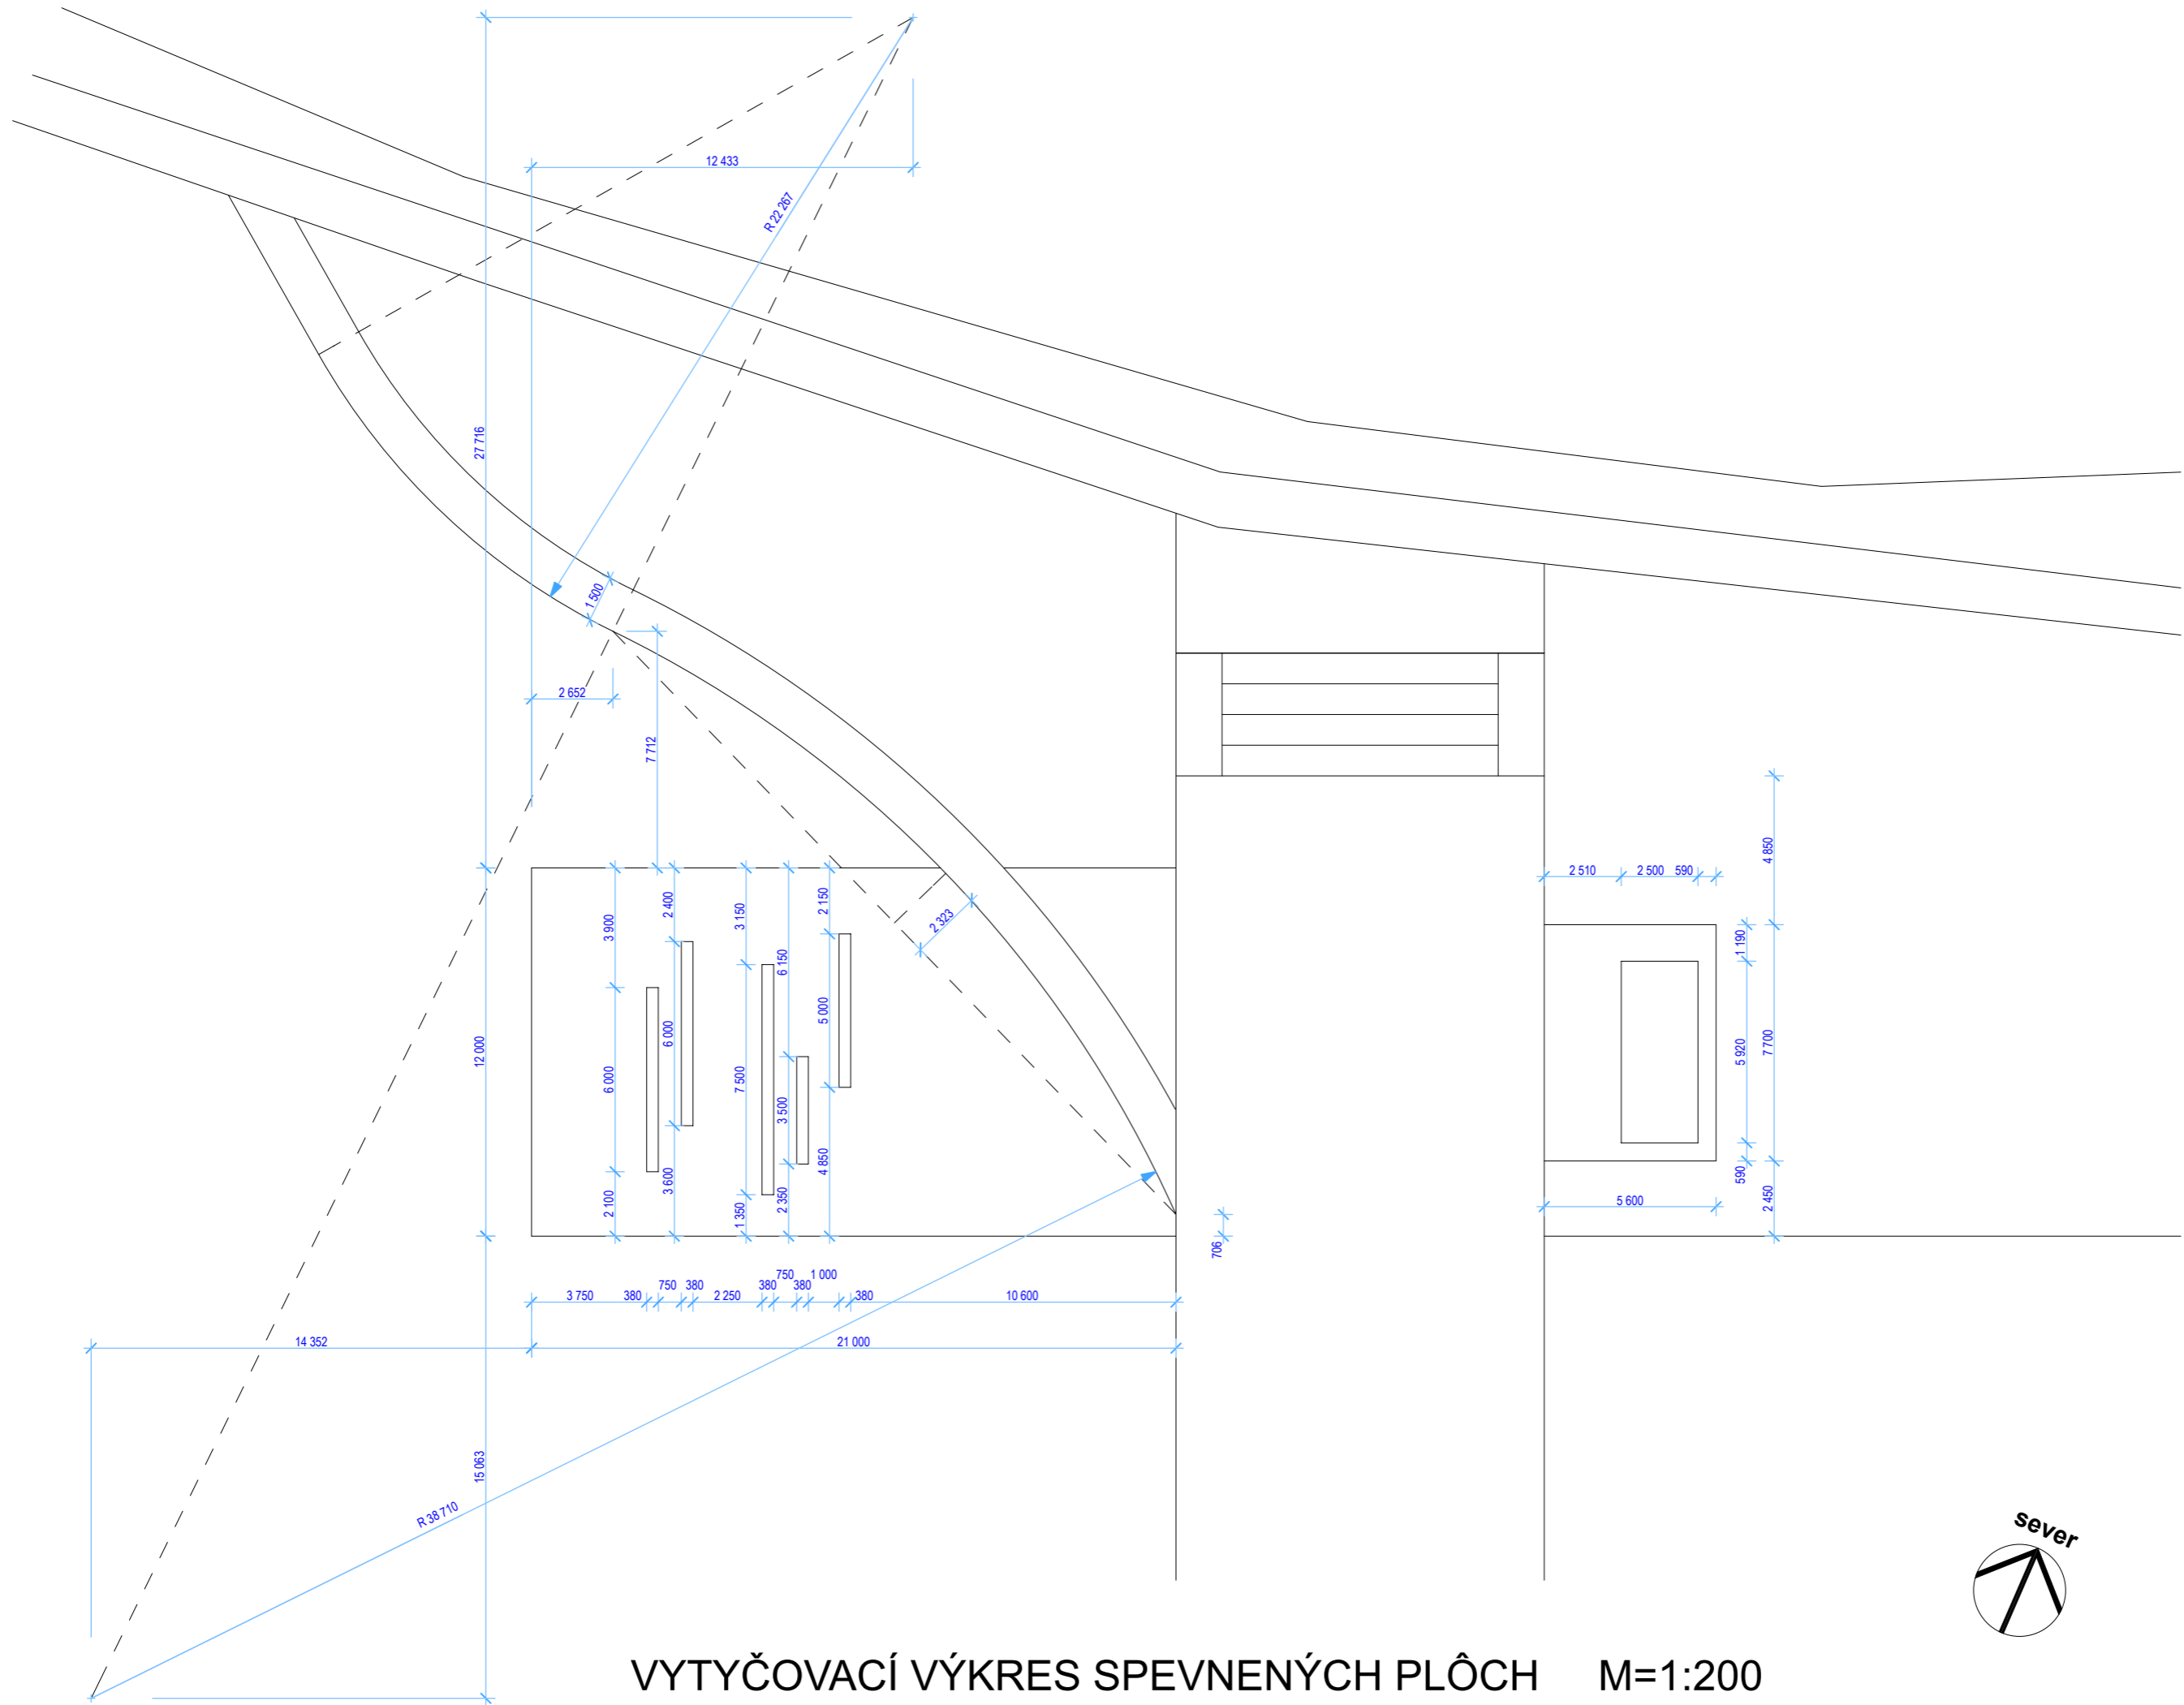

VYTYČOVACÍ VÝKRES SPEVNENÝCH PLÔCH M=1:200